


Dak verdieping
1 : 100

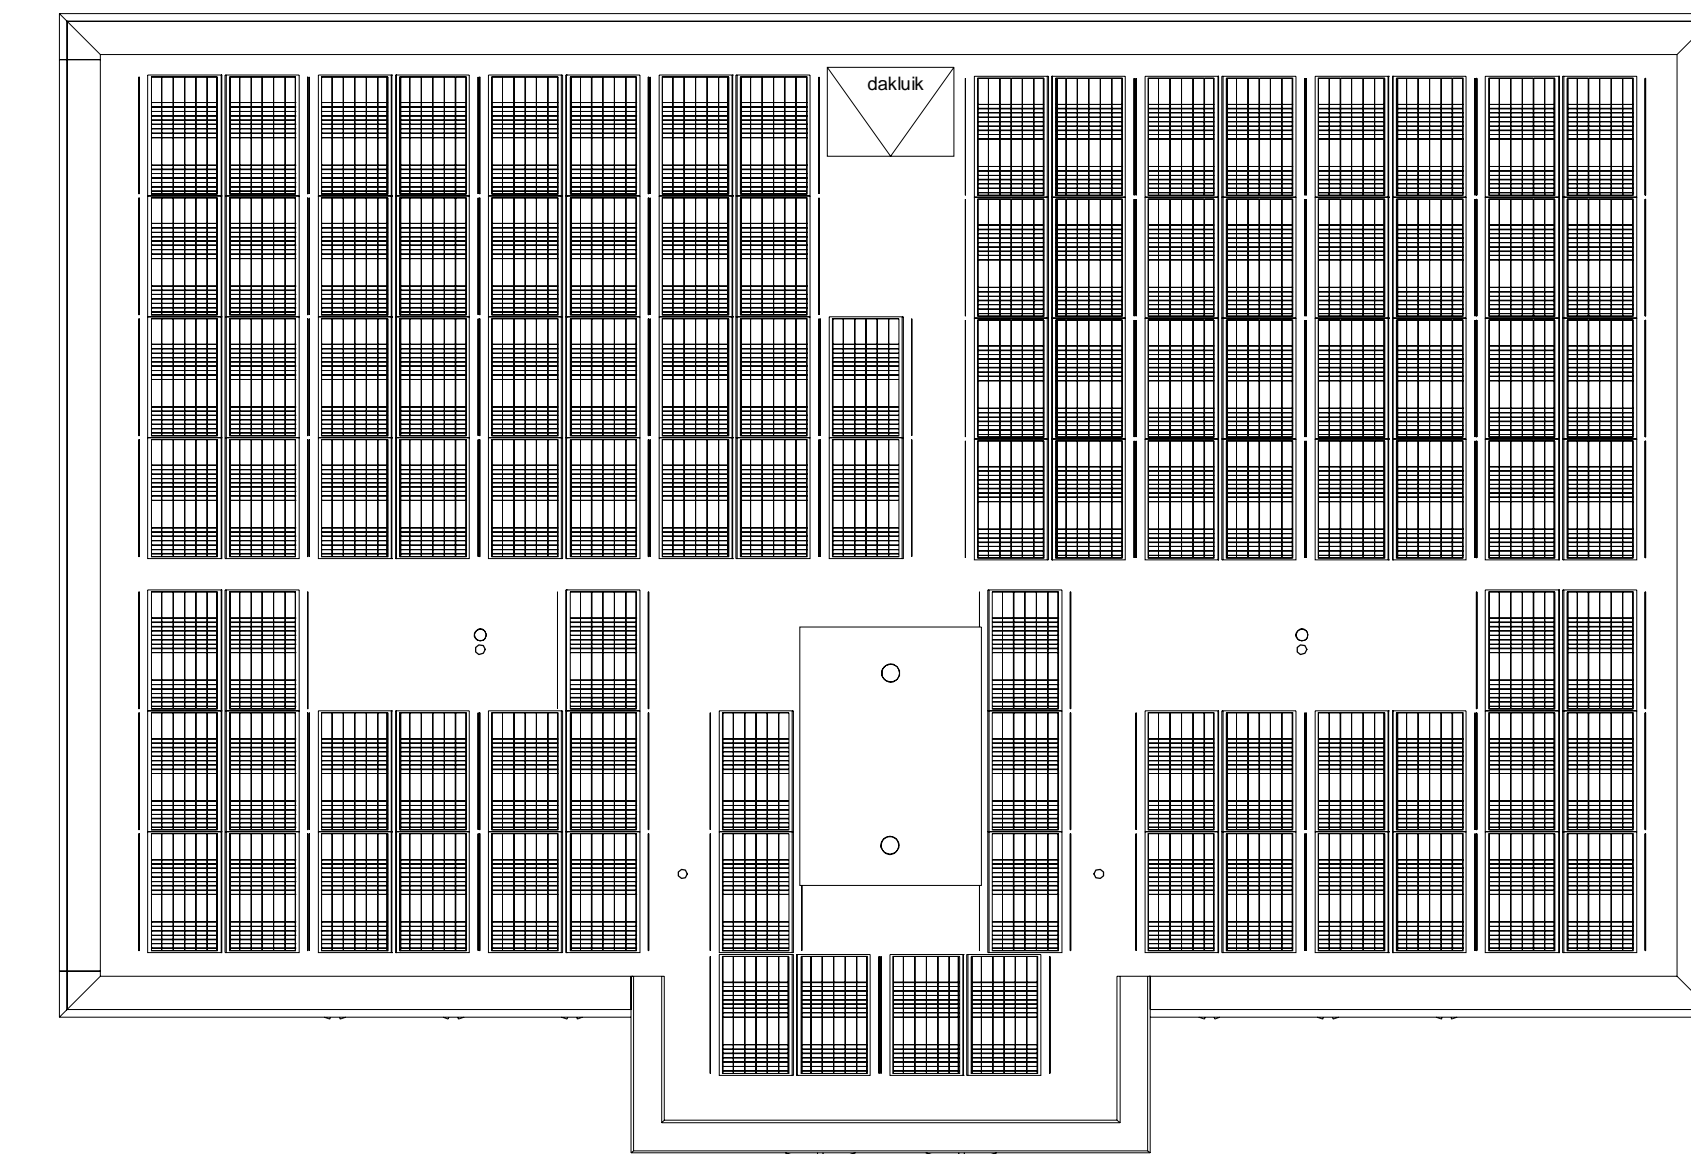

Opmerkingen:
 - inrichting en afwerking gemeenschappelijke- en privé buitenruimte volgens nadere uitwerking.
 - de plaats, aantallen en afmetingen van aangegeven installatiepunten zijn indicatief en kunnen wijzigen.

Project: Amstelkwartier 4F
 Somerparc

Omschrijving:
Dak
 Schaal: 1:100
 Datum: 17-11-2017
 Blad: B9.107

de opgegeven maten zijn circa maten, en kunnen afwijken in de praktijk, hier kunnen geen rechten aan ontleend worden.