


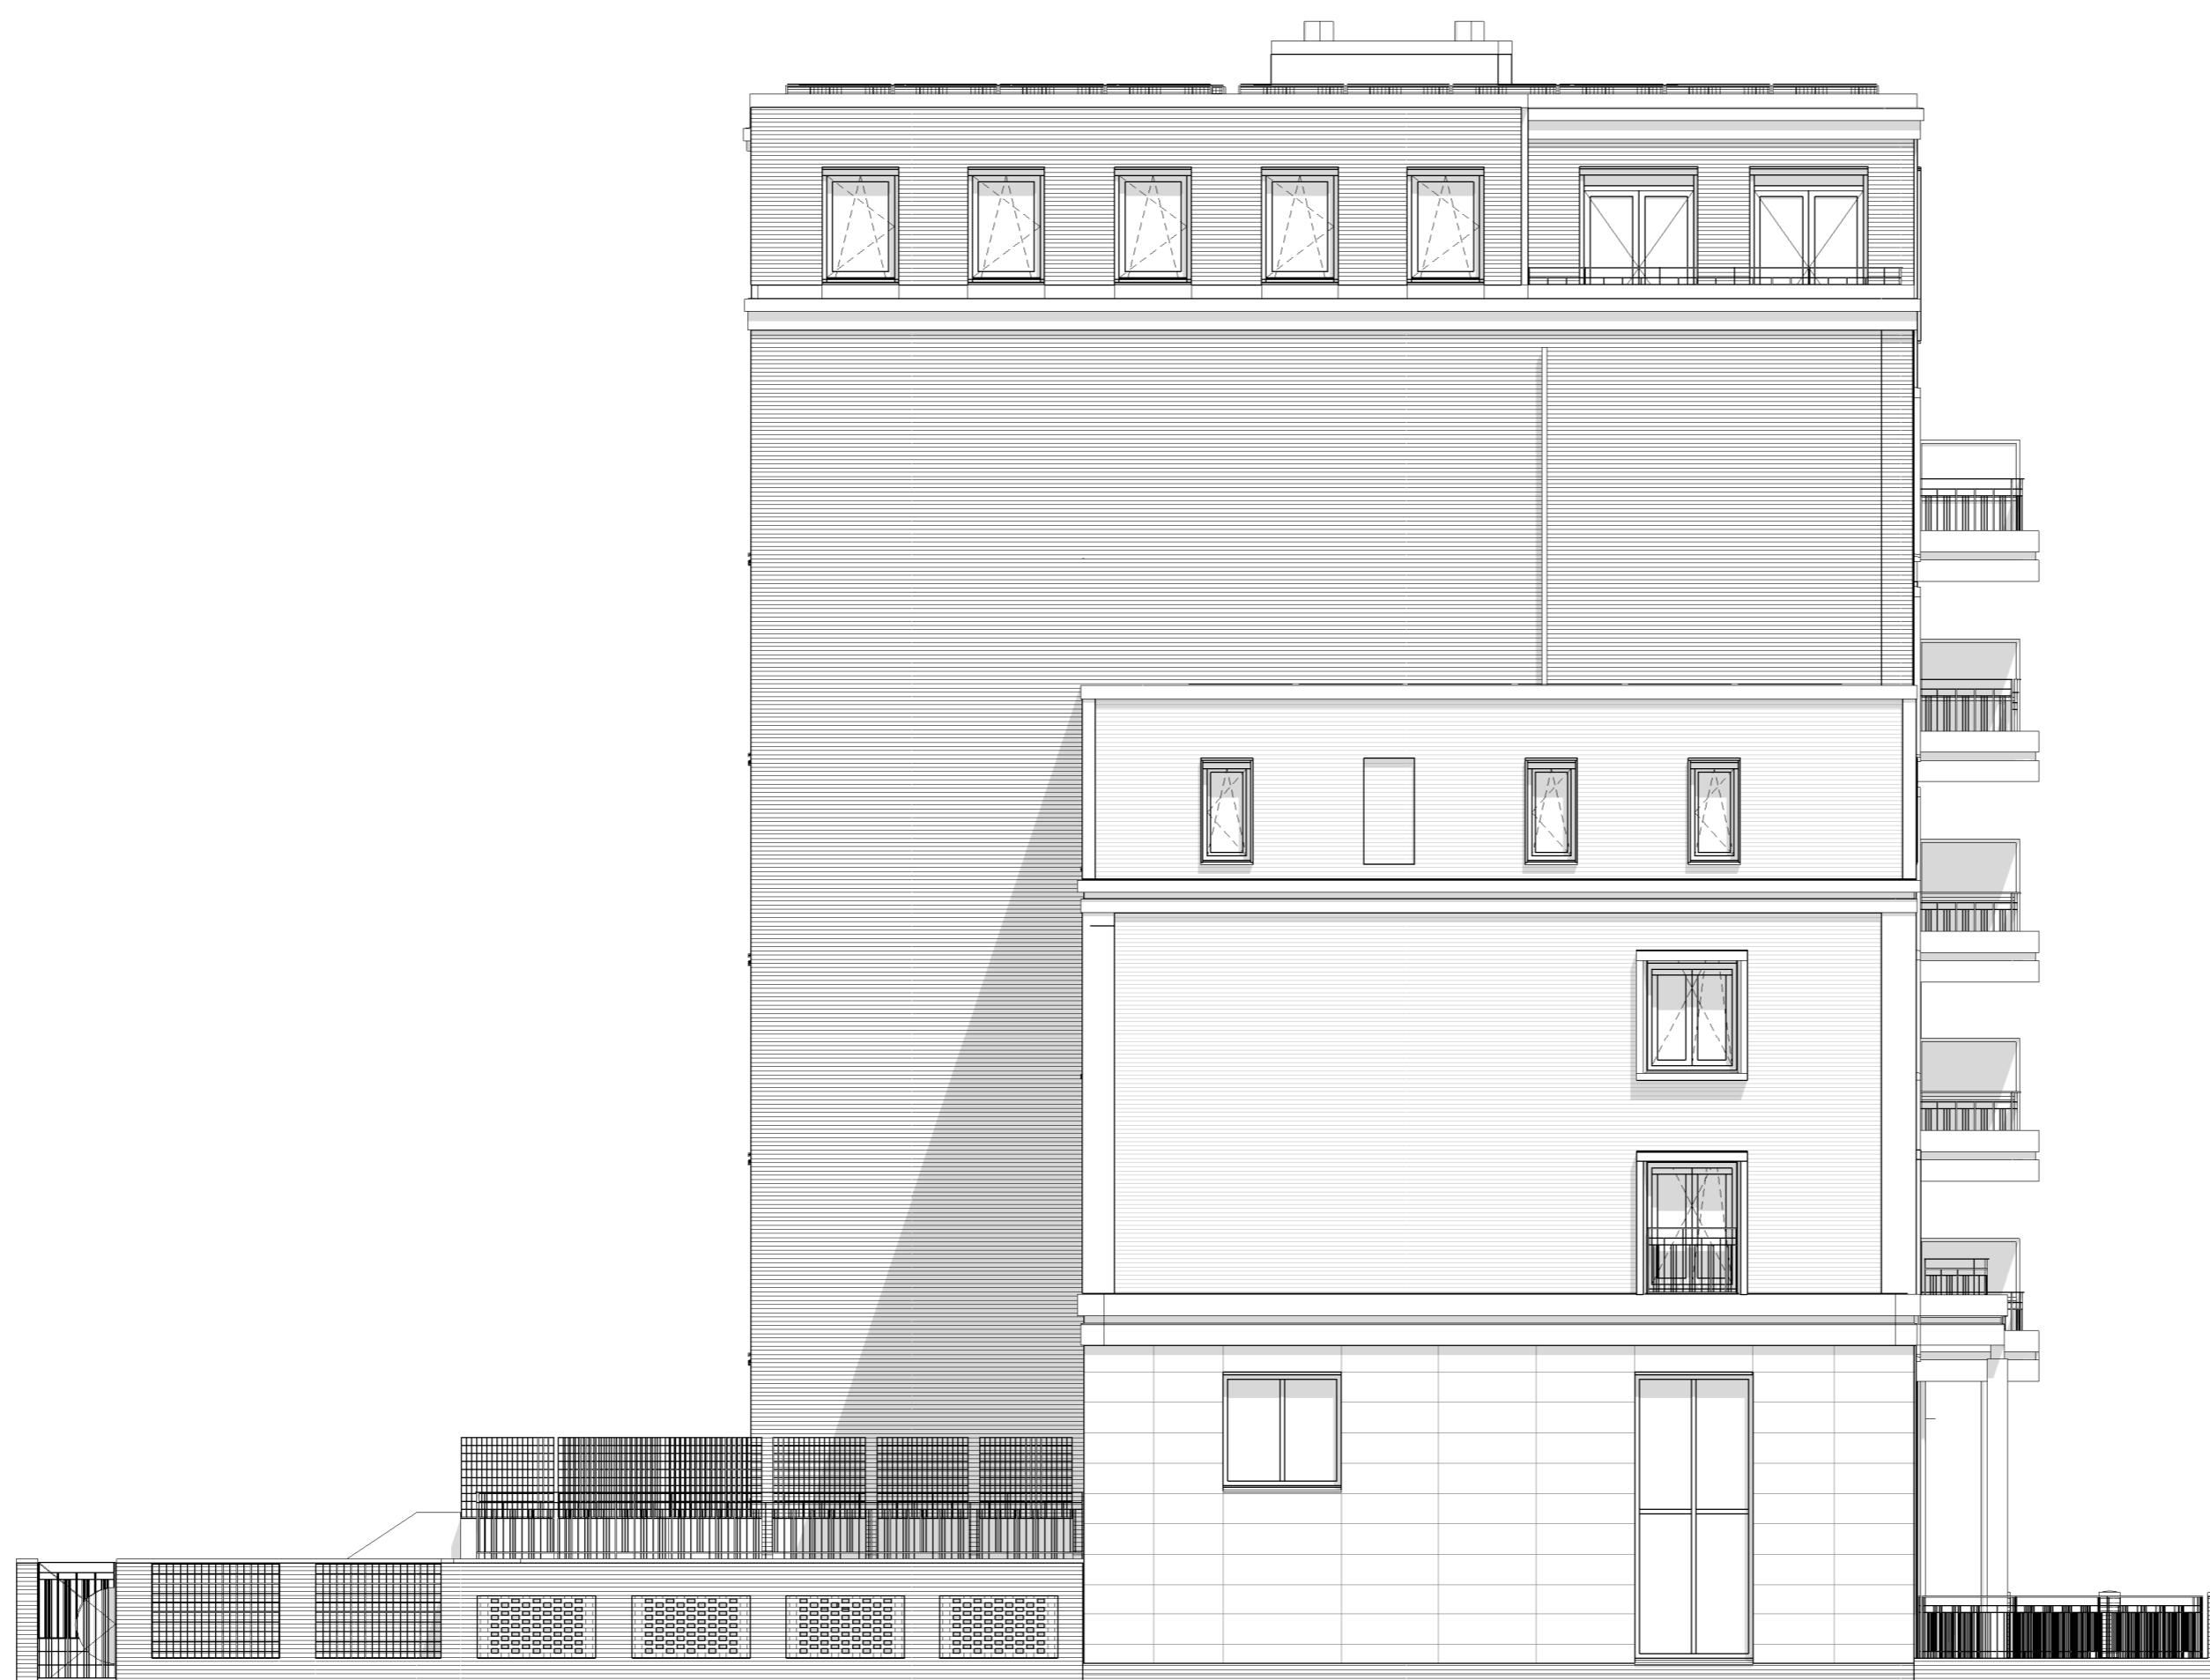

Rechtergevel /
Zuidoostgevel
1 : 100



Linkergevel /
Noordwestgevel
1 : 100

Opmerkingen:
- inrichting en afwerking gemeenschappelijke- en privé buitenruimte volgens nadere uitwerking.
- de plaats, aantallen en afmetingen van aangegeven installatiepunten zijn indicatief en kunnen wijzigen.

Project: Amstelkwartier 4F
Somerparc

Omschrijving:
Zijgevels
Schaal: 1:100
Datum: 17-11-2017
Blad: B9.202

de opgegeven maten zijn circa maten, en kunnen afwijken in de praktijk, hier kunnen geen rechten aan ontleend worden.