




kelder
1 : 50

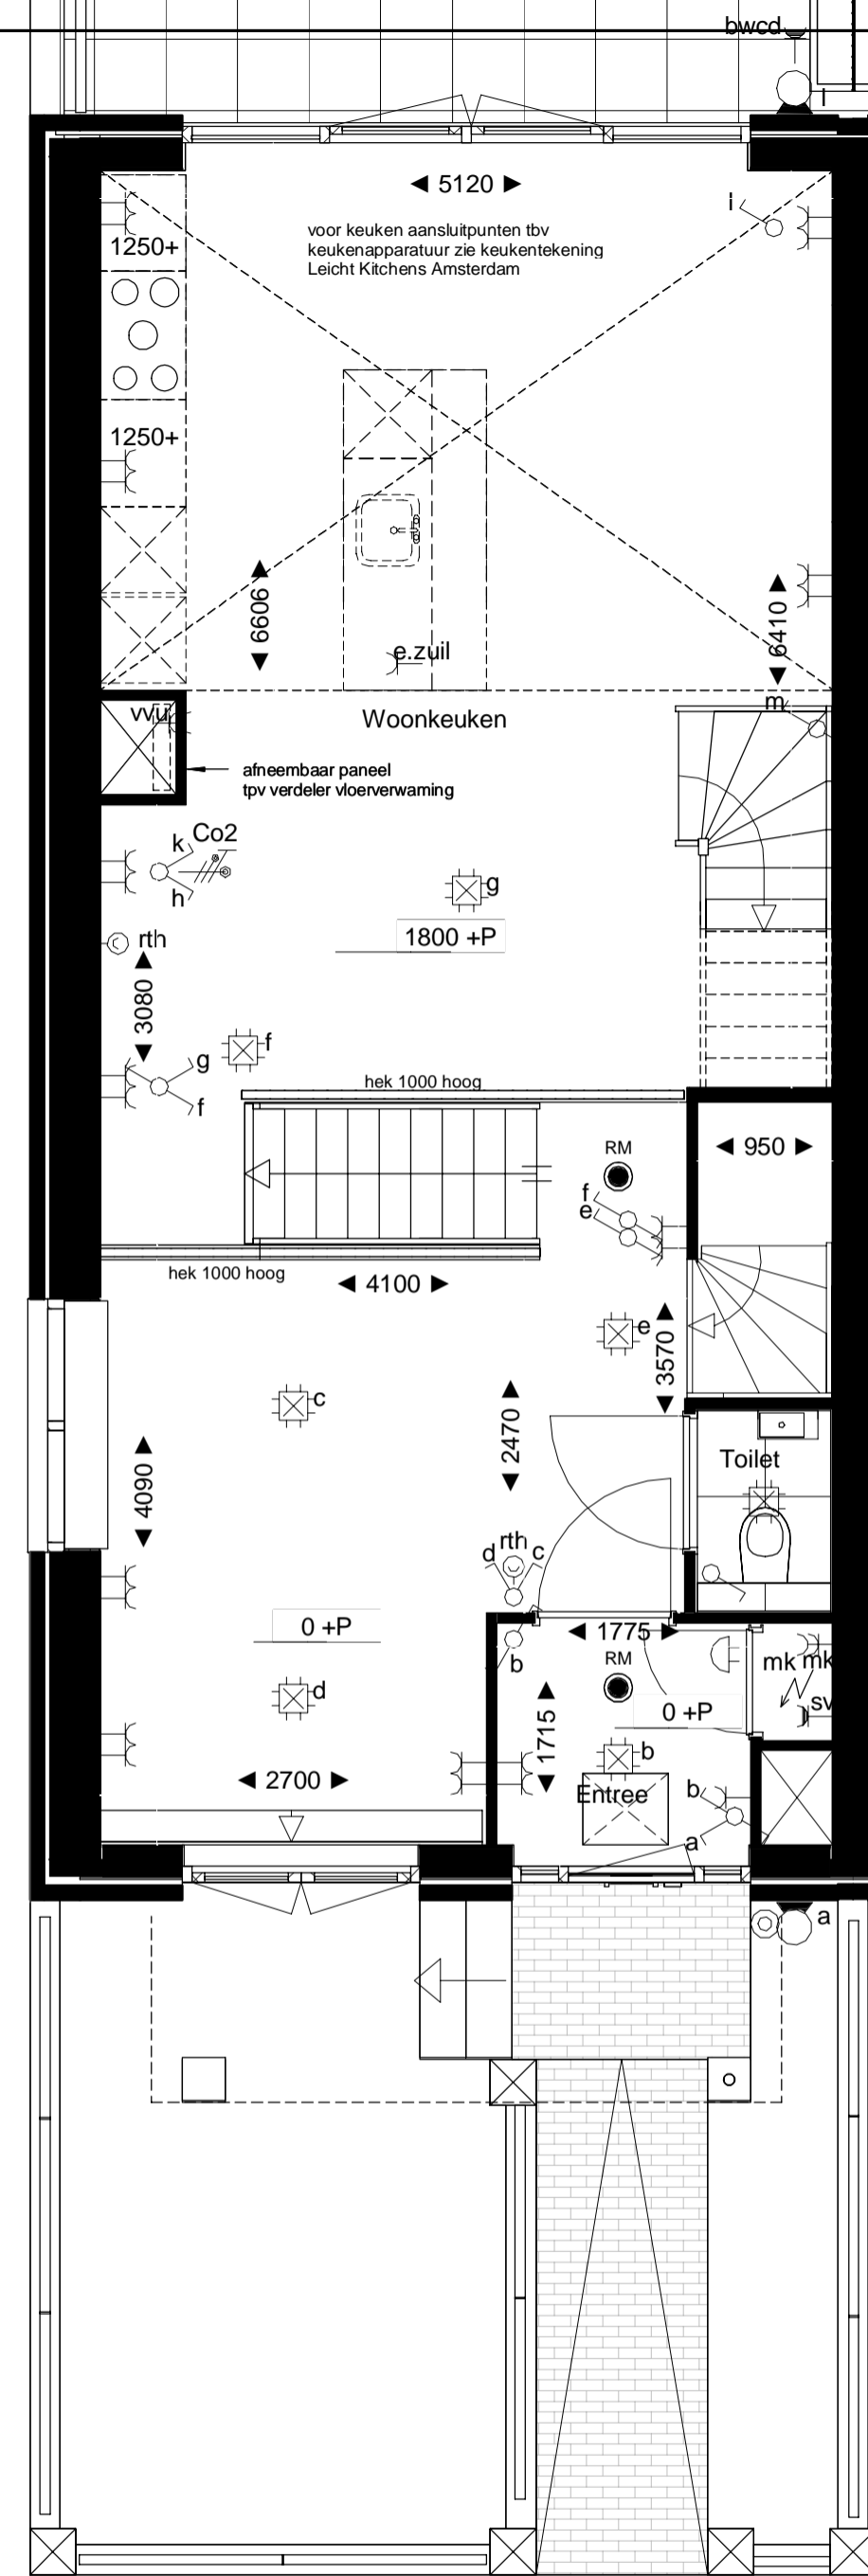


begane grond
1 : 50

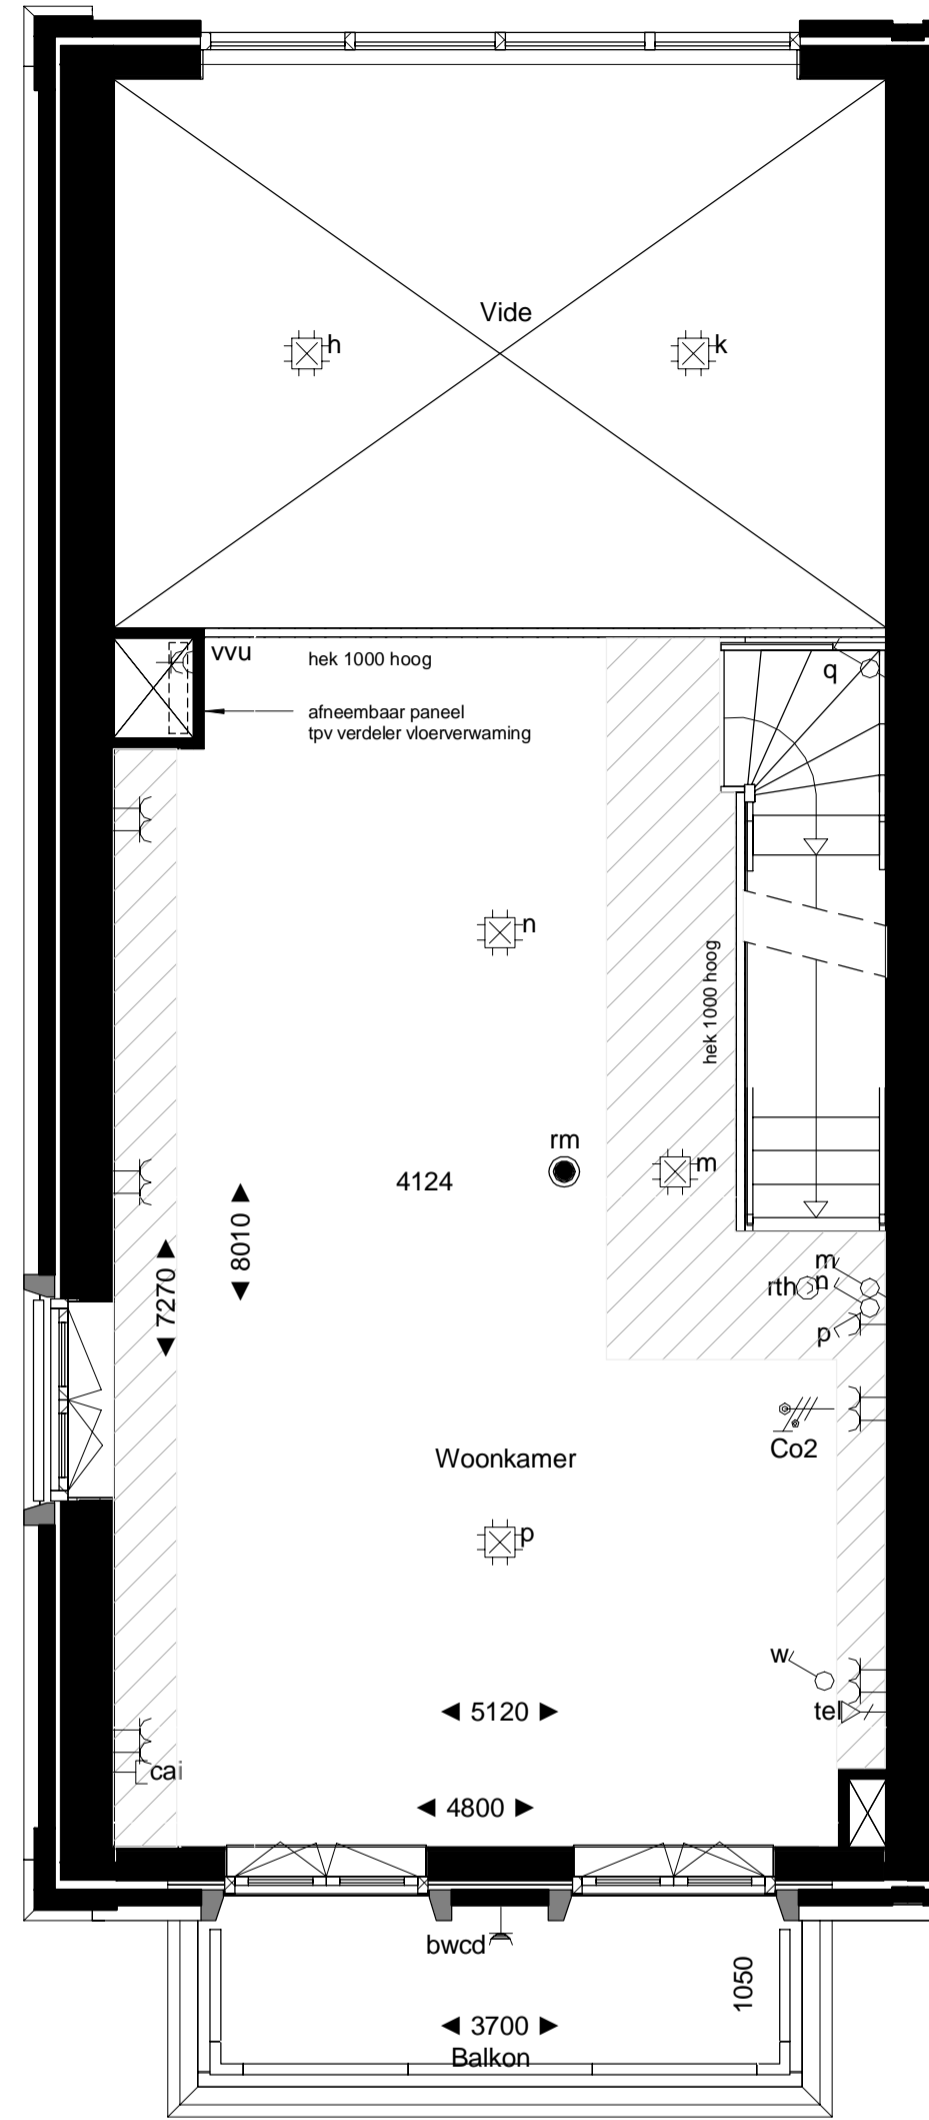

1e verdieping
1 : 50

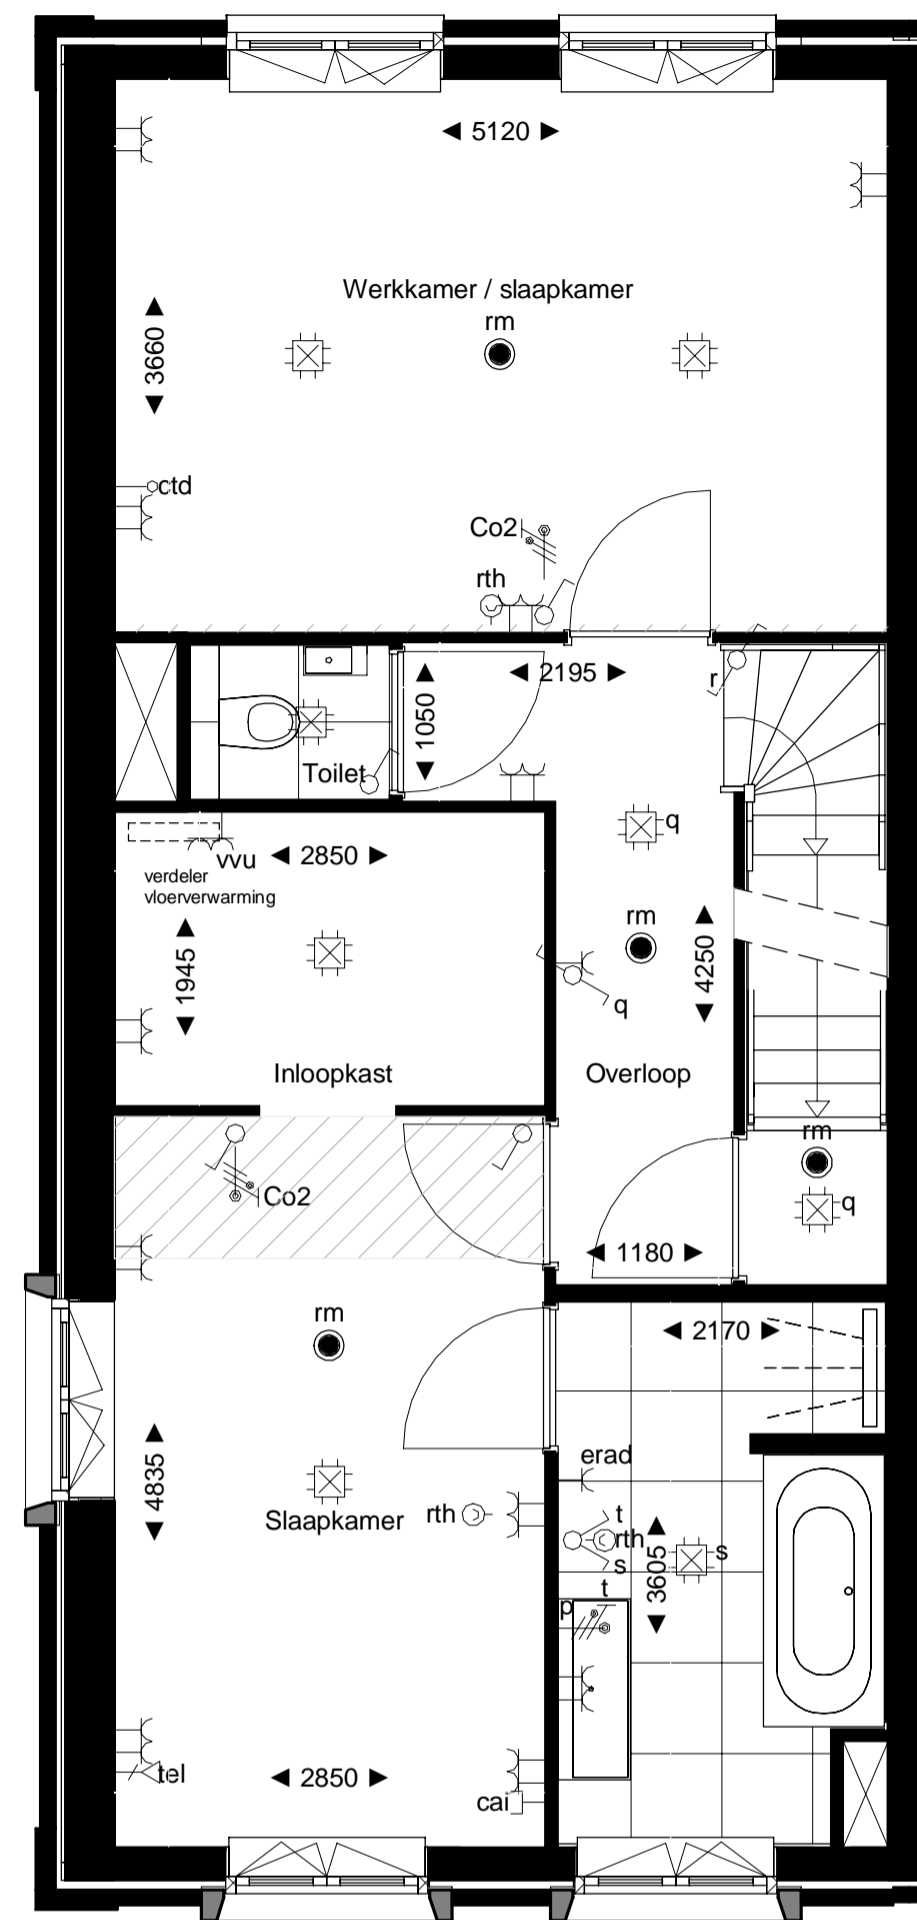


2e verdieping
1 : 50

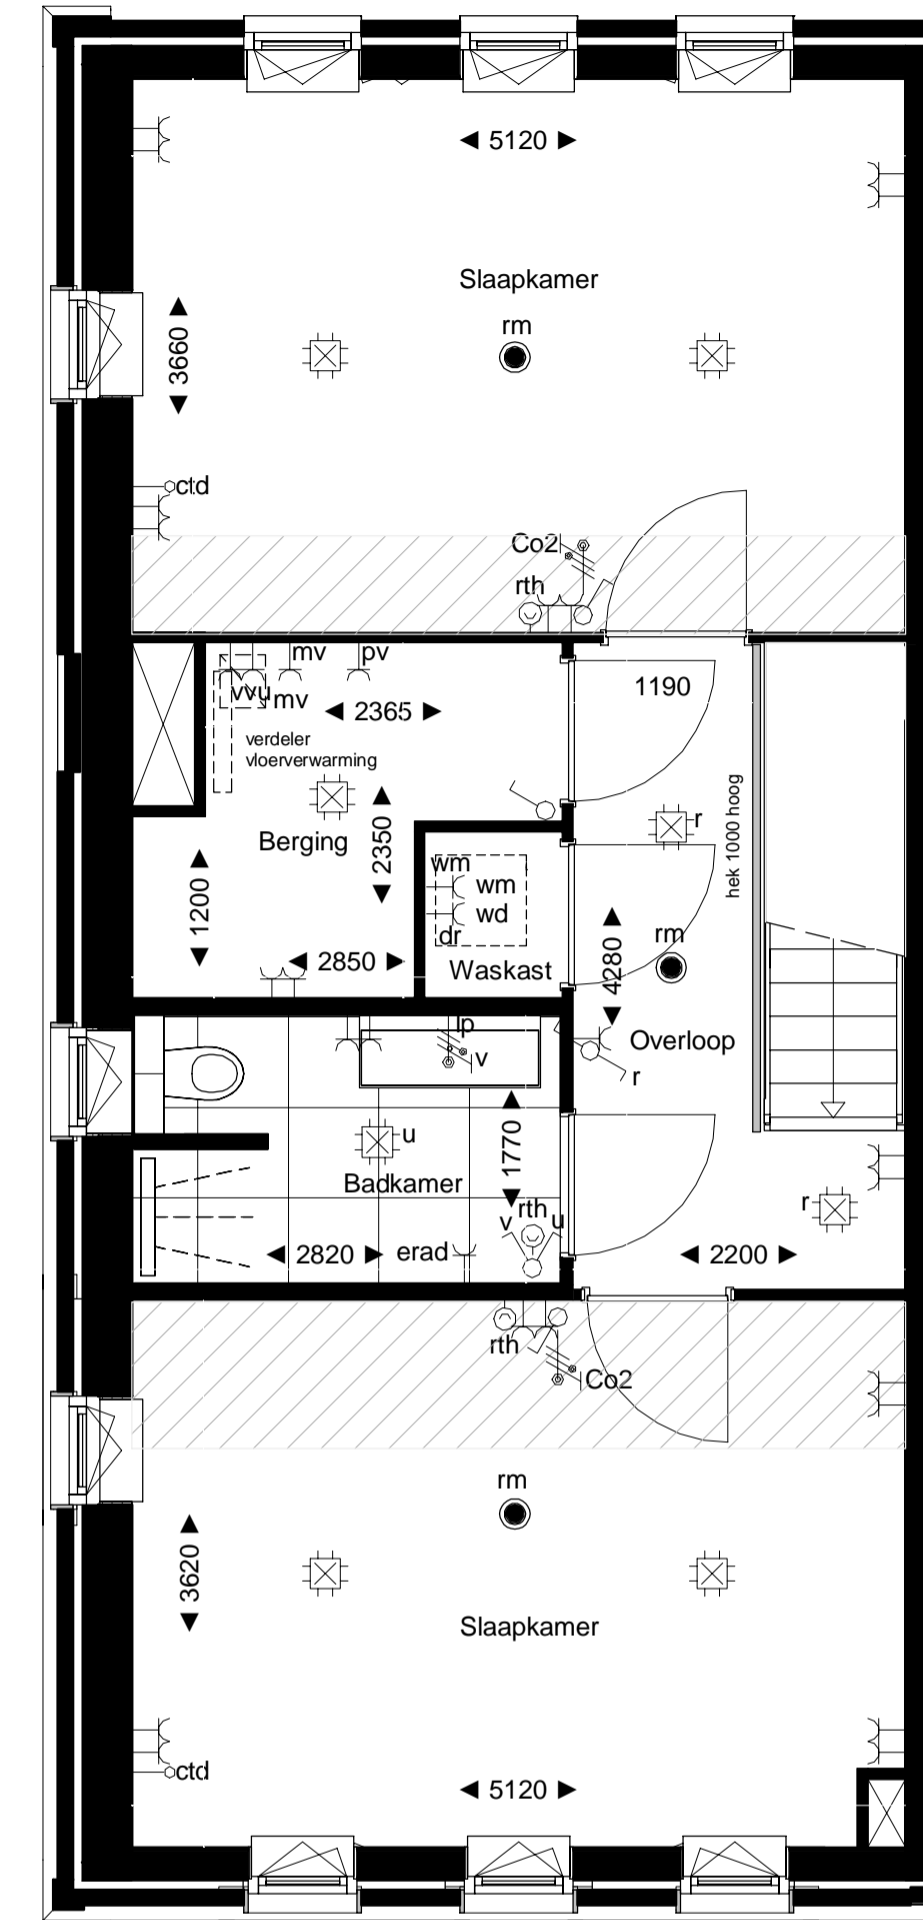


3e verdieping
1 : 50


- Renvooi electra**
- telefoon bedraad
 - cai bedraad
 - plafondlichtpunt
 - wandlichtpuntbadkamer
 - wandarmatuur balkon/terras
 - enkelpolige schakelaar
 - serieschakelaar
 - wisselschakelaar
 - combinatieschakelaar/dubbele wcd
 - wandcontactdoos spatwaterdicht tbv stadsverwarming
 - wandcontactdoos spatwaterdicht op balkon/terras
 - enkele wandcontactdoos
 - enkele wandcontactdoos tbv pv installatie
 - enkele wandcontactdoos tbv elektrische radiator
 - enkele wandcontactdoos tbv energiezuil in keuken
 - enkele wandcontactdoos tbv mechanische ventilatie
 - wandcontactdoos tbv droger op aparte groep
 - wandcontactdoos tbv wasmachine op aparte groep
 - dubbele wandcontactdoos
 - dubbele wandcontactdoos in meterkast
 - dubbele wandcontactdoos tbv vloerverwarmingsunit(opbouw)
 - dubbele wandcontactdoos
 - dubbele wandcontactdoos tbv vloerverwarmingsverdeler
 - dubbele vloerwandcontactdoos
 - loze leiding
 - aansluitpunt tbv CO2 detectie
 - beldrukker
 - videfoon
 - ruimtethermostaat
 - optische rookmelder, doorgekoppeld

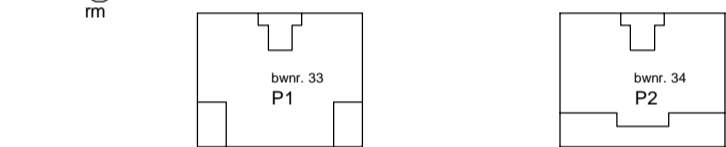


Verdieping 6

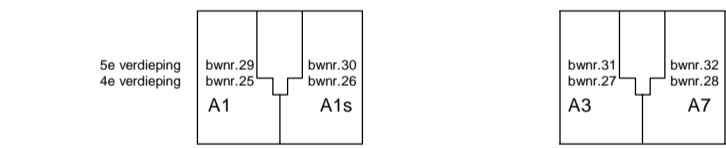

Verdieping 4 en 5

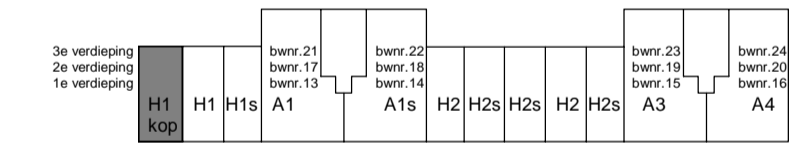

Verdieping 1 t/m 3

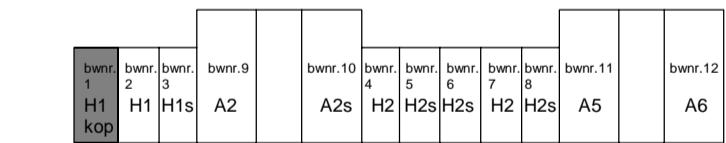

Begane grond

- Opmerkingen:**
- inrichting en afwerking gemeenschappelijke- en privé buitenruimte volgens nadere uitwerking.
 - de plaats, aantallen en afmetingen van aangegeven installatiepunten zijn indicatief en kunnen wijzigen.

Project: Amstelkwartier 4F
Somercparc

Omschrijving:
Woningtype H1 kop
Schaal: 1:50

Datum: 17-11-2017
Blad: B9.602

de opgegeven maten zijn circa maten, en kunnen afwijken in de praktijk, hier kunnen geen rechten aan ontleend worden.

