



**Renvooi electra**


- telefoon bedraad
- cai bedraad
- plafondlichtpunt
- wandlichtpuntbadkamer
- wandarmatuur balkon/terras
- enkelpolige schakelaar
- serieschakelaar
- wisselschakelaar
- combinatieschakelaar/dubbele wcd
- wandcontactdoos spatwaterdicht tbv stadsverwarming
- wandcontactdoos spatwaterdicht op balkon/terras
- enkele wandcontactdoos
- pv
- enkele wandcontactdoos tbv pv installatie
- erad
- enkele wandcontactdoos tbv elektrische radiator
- e.zuil
- enkele wandcontactdoos tbv energiezuil in keuken
- mv
- enkele wandcontactdoos tbv mechanische ventilatie
- dr
- wandcontactdoos tbv droger op aparte groep
- wm
- wandcontactdoos tbv wasmachine op aparte groep
- dubbele wandcontactdoos
- dubbele wandcontactdoos in meterkast
- wvu
- dubbele wandcontactdoos tbv vloerverwarmingsunit(opbouw)
- dubbele wandcontactdoos
- dubbele wandcontactdoos tbv vloerverwarmingsverdeler
- dubbele vloerwandcontactdoos
- ctd
- loze leiding
- co2
- aansluitpunt tbv CO2 detectie
- beldrukker
- videofoon
- rth
- ruimtethermostaat
- m
- optische rookmelder, doorgekoppeld

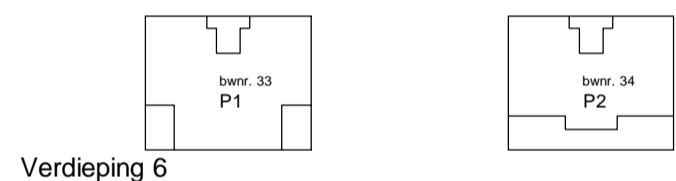


Verdieping 6

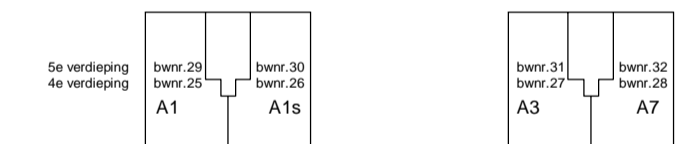

Verdieping 4 en 5

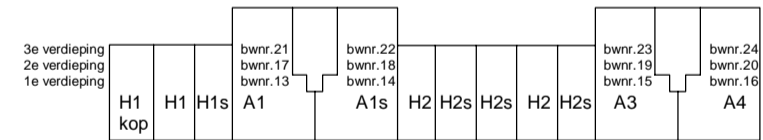

Verdieping 1 t/m 3

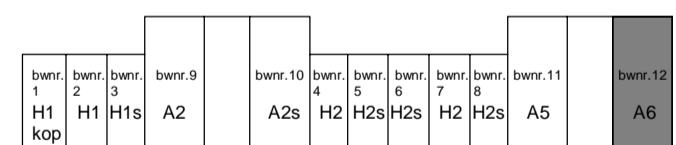

Begane grond

**Renvooi**

- krijtstreep

**Opmerkingen:**

- inrichting en afwerking gemeenschappelijke- en privé buitenruimte volgens nadere uitwerking.
- de plaats, aantallen en afmetingen van aangegeven installatiepunten zijn indicatief en kunnen wijzigen.

Project: Amstelkwartier 4F  
Sommerparc

**Omschrijving:**  
**Woningtype A6**

Schaal: 1:50

Datum: 17-11-2017

Blad: B9.623

de opgegeven maten zijn circa maten, en kunnen afwijken in de praktijk, hier kunnen geen rechten aan ontleend worden.

**Woningtype A6**

1 : 50