
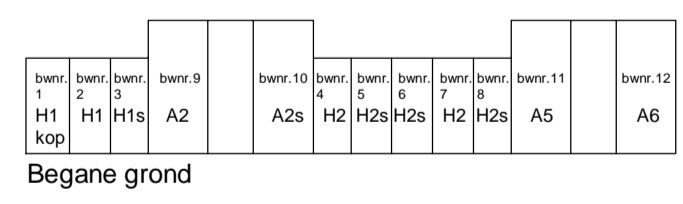
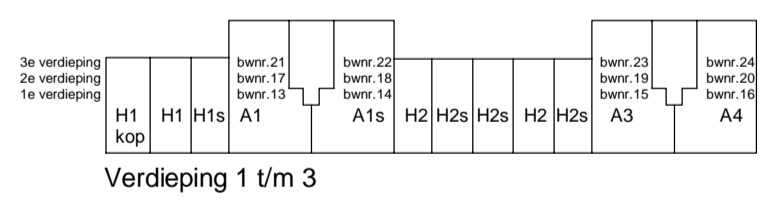
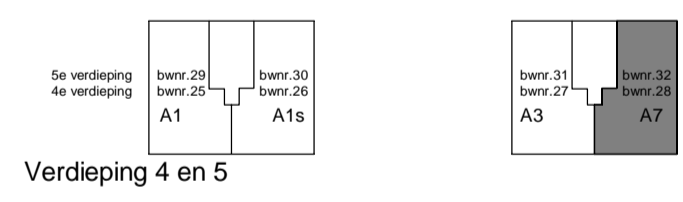


Woningtype A7

1 : 50

Renvooi electra

- telefoon bedraad
- cai bedraad
- plafondlichtpunt
- wandlichtpuntbadkamer
- wandarmatuur balkon/terras
- enkelpolige schakelaar
- serieschakelaar
- wisselschakelaar
- combinatieschakelaar/dubbele wcd
- wandcontactdoos spatwaterdicht tbv stadsverwarming
- wandcontactdoos spatwaterdicht op balkon/terras
- enkele wandcontactdoos
- enkele wandcontactdoos tbv pv installatie
- enkele wandcontactdoos tbv elektrische radiator
- enkele wandcontactdoos tbv energiezuil in keuken
- enkele wandcontactdoos tbv mechanische ventilatie
- wandcontactdoos tbv droger op aparte groep
- wandcontactdoos tbv wasmachine op aparte groep
- dubbele wandcontactdoos
- dubbele wandcontactdoos in meterkast
- dubbele wandcontactdoos tbv vloerverwarmingsunit(opbouw)
- dubbele wandcontactdoos
- dubbele wandcontactdoos tbv vloerverwarmingsverdeler
- dubbele vloerwandcontactdoos
- loze leiding
- aansluitpunt tbv CO2 detectie
- beldrukker
- videfoon
- ruimtethermostaat
- optische rookmelder, doorgekoppeld

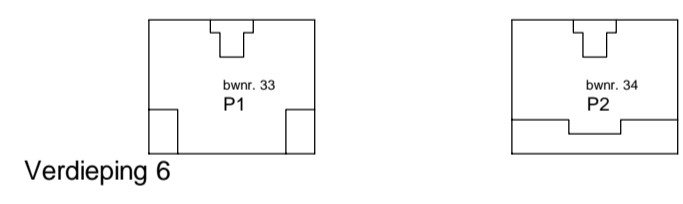

Opmerkingen:
 - inrichting en afwerking gemeenschappelijke- en privé buitenruimte volgens nadere uitwerking.
 - de plaats, aantallen en afmetingen van aangegeven installatiepunten zijn indicatief en kunnen wijzigen.

Project: Amstelkwartier 4F
 Somerparc

Omschrijving:
Woningtype A7
 Schaal: 1:50

Datum: 17-11-2017
 Blad: B9.625

de opgegeven maten zijn circa maten, en kunnen afwijken in de praktijk, hier kunnen geen rechten aan ontleend worden.